



ПЛАН ПОВЕРХУ НА ВІДМ. -3.300

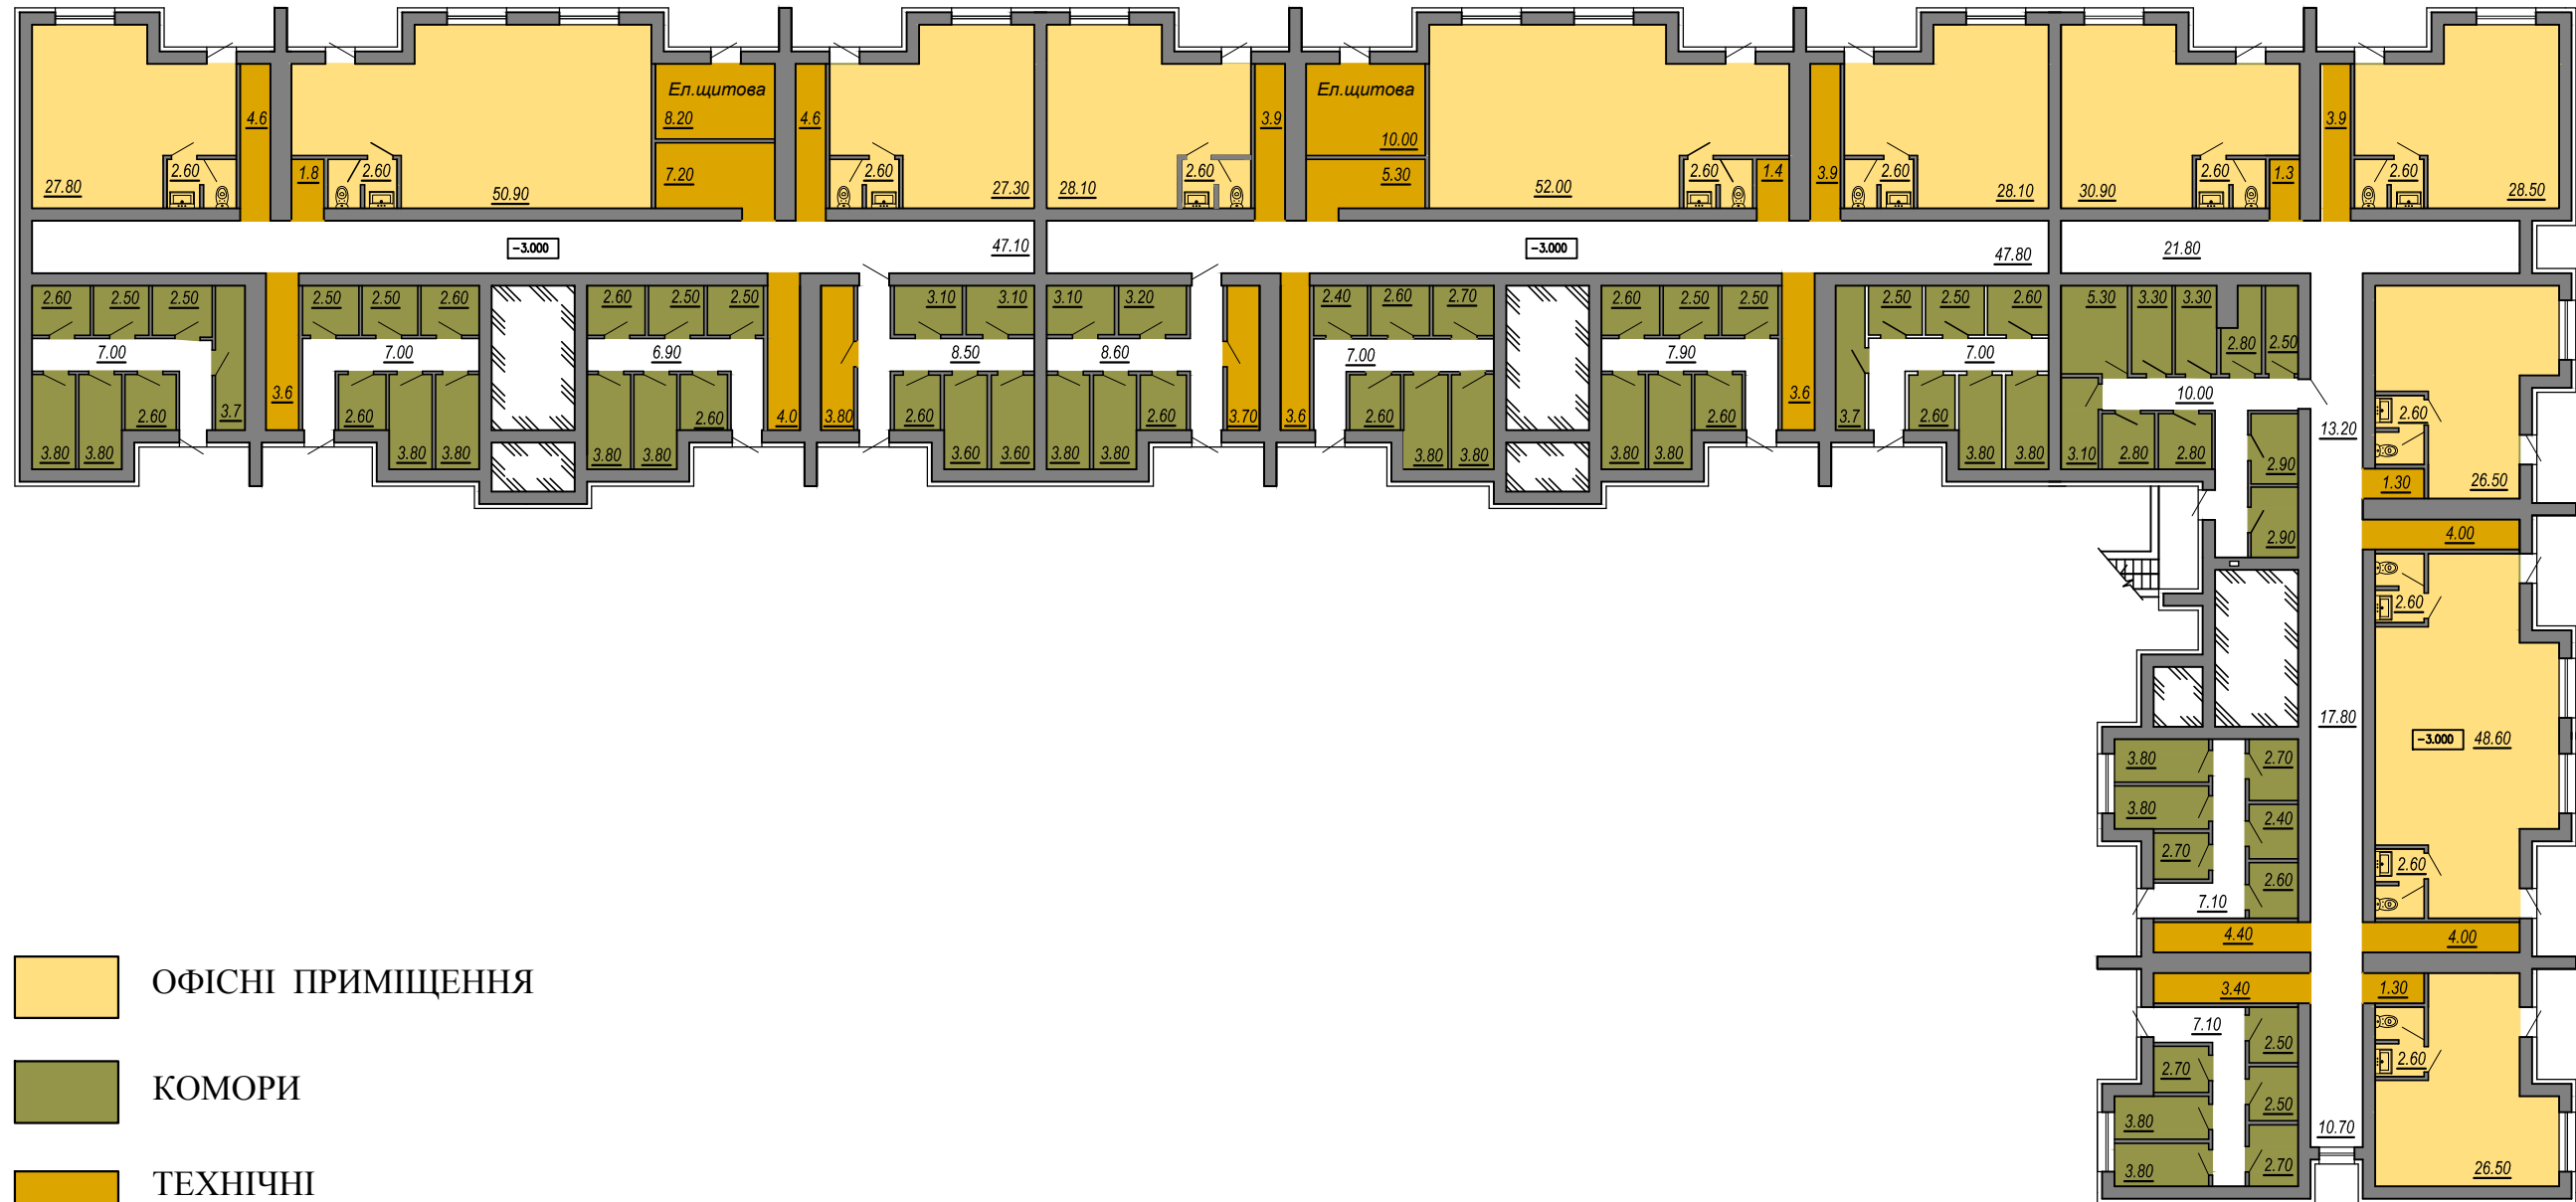


- ОФІСНІ ПРИМІЩЕННЯ
- КОМОРИ
- ТЕХНІЧНІ ПРИМІЩЕННЯ
- КОРИДОР

Пов.
№ кв.

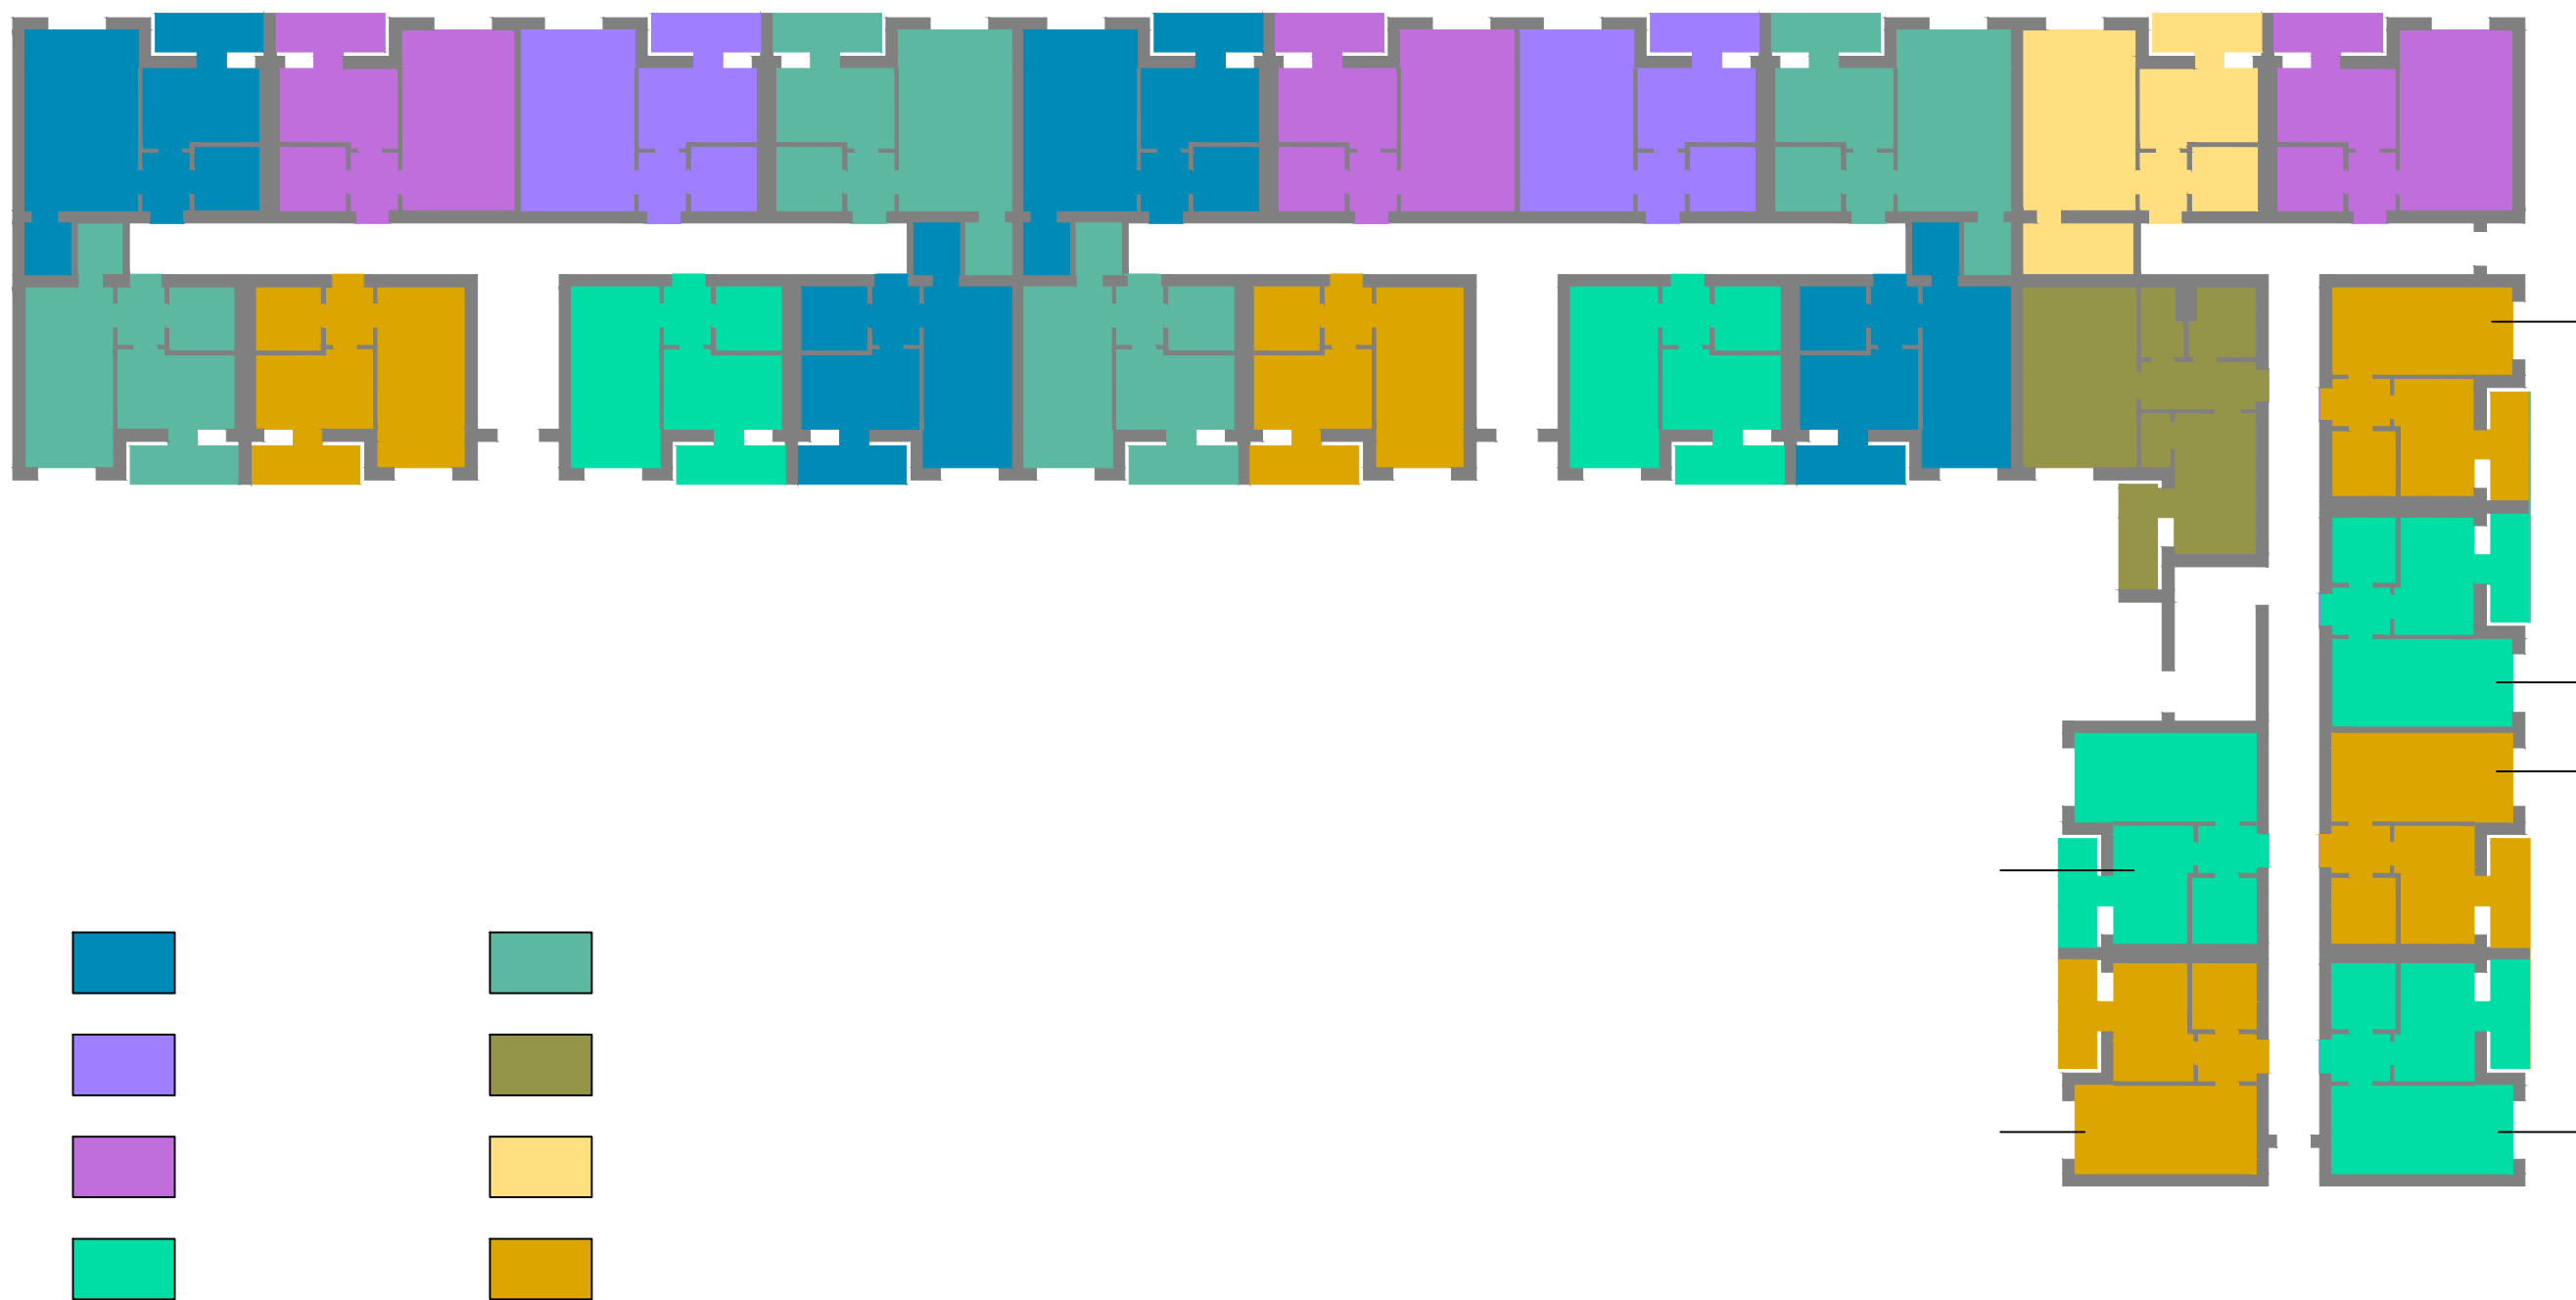

ПЛАН 4 ПОВЕРХУ

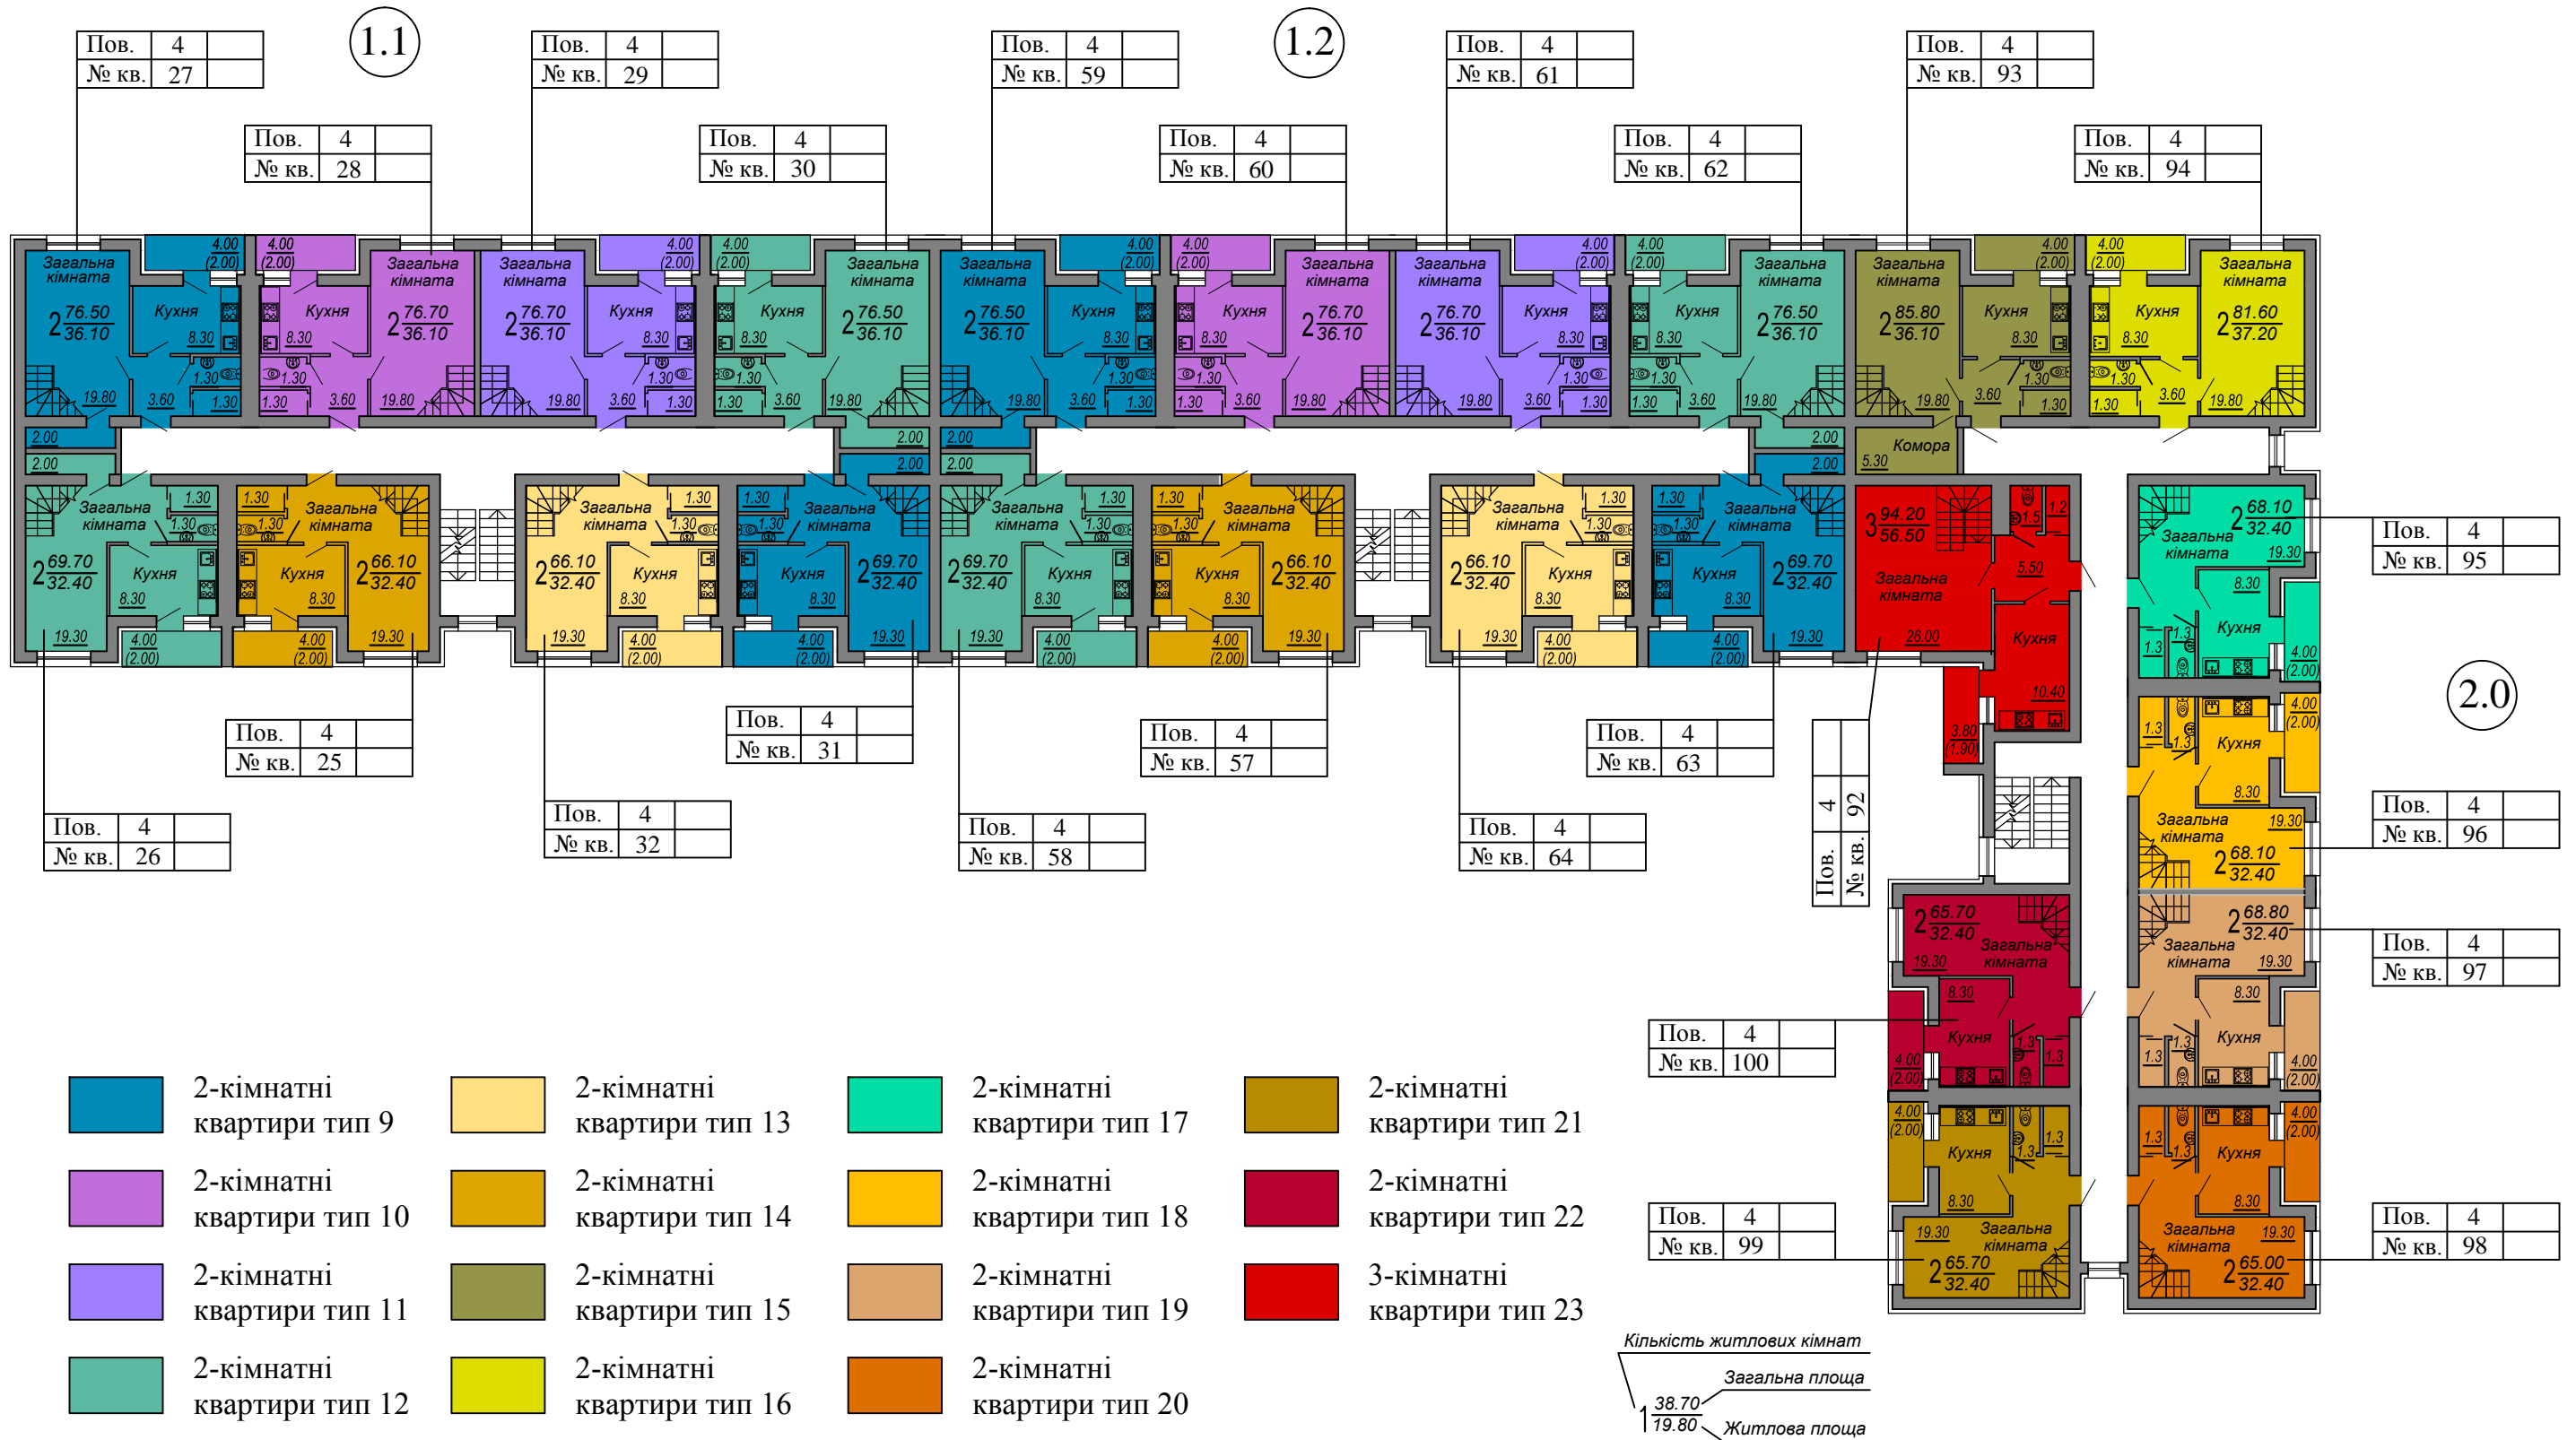

- | | | | |
|--|--|--|--|
| 2-кімнатні квартири тип 9 | 2-кімнатні квартири тип 13 | 2-кімнатні квартири тип 17 | 2-кімнатні квартири тип 21 |
| 2-кімнатні квартири тип 10 | 2-кімнатні квартири тип 14 | 2-кімнатні квартири тип 18 | 2-кімнатні квартири тип 22 |
| 2-кімнатні квартири тип 11 | 2-кімнатні квартири тип 15 | 2-кімнатні квартири тип 19 | 3-кімнатні квартири тип 23 |
| 2-кімнатні квартири тип 12 | 2-кімнатні квартири тип 16 | 2-кімнатні квартири тип 20 | |

ПЛАН 5 ПОВЕРХУ

