



ПЛАН ПОВЕРХУ НА ВІДМ. -3.300

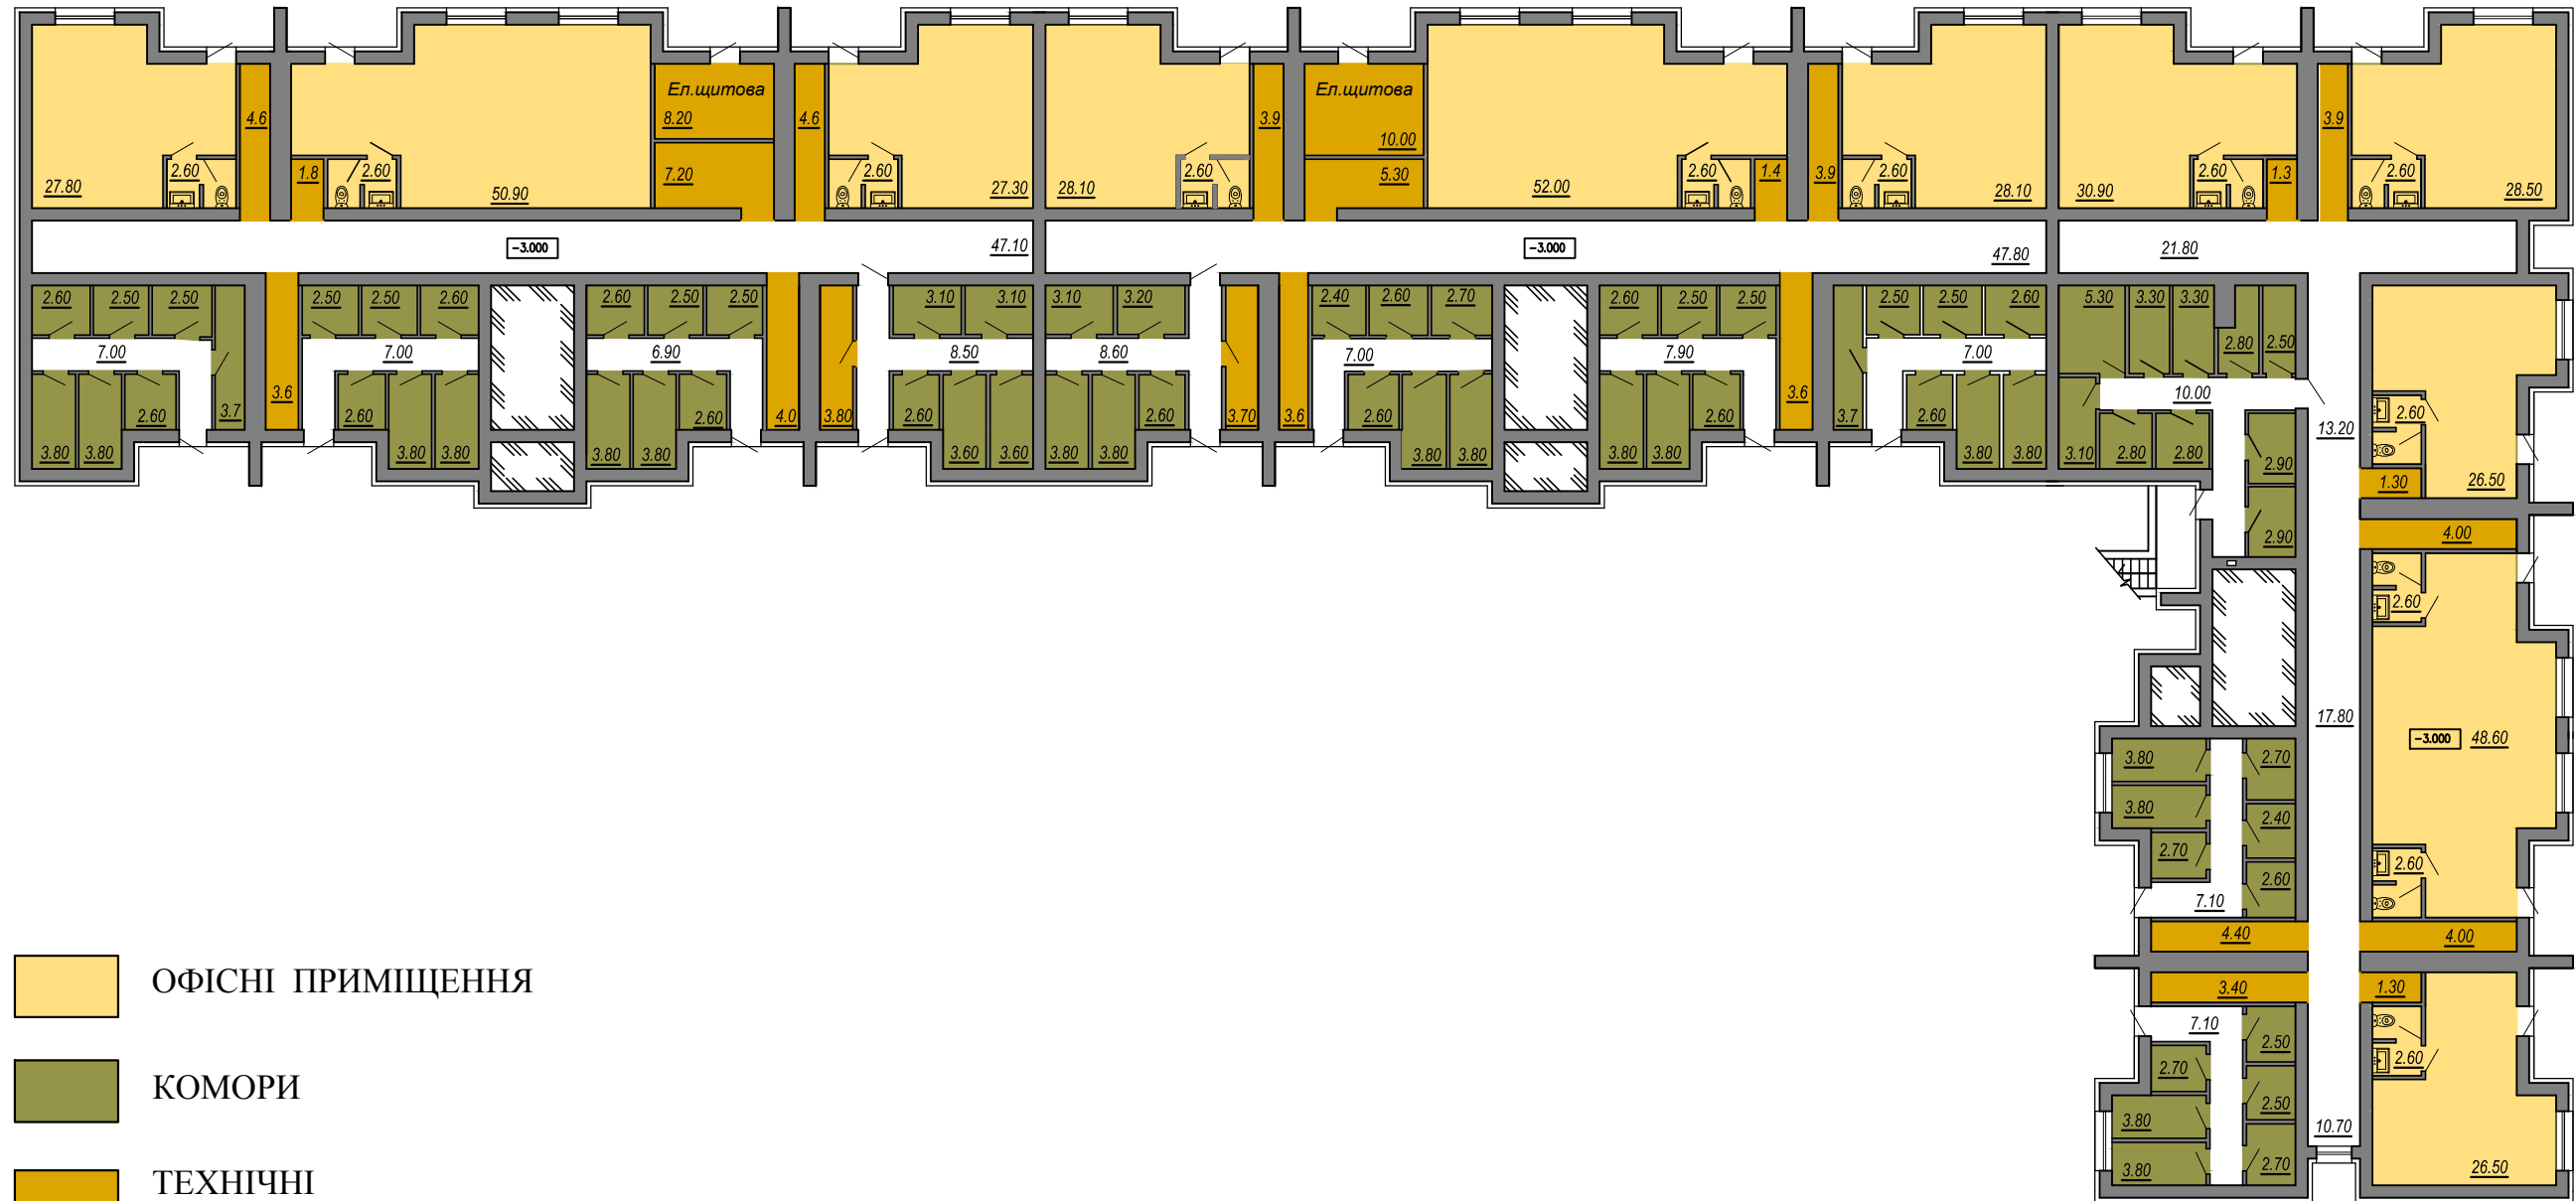


- ОФІСНІ ПРИМІЩЕННЯ
- КОМОРИ
- ТЕХНІЧНІ ПРИМІЩЕННЯ
- КОРИДОР

Пов.
№ кв.

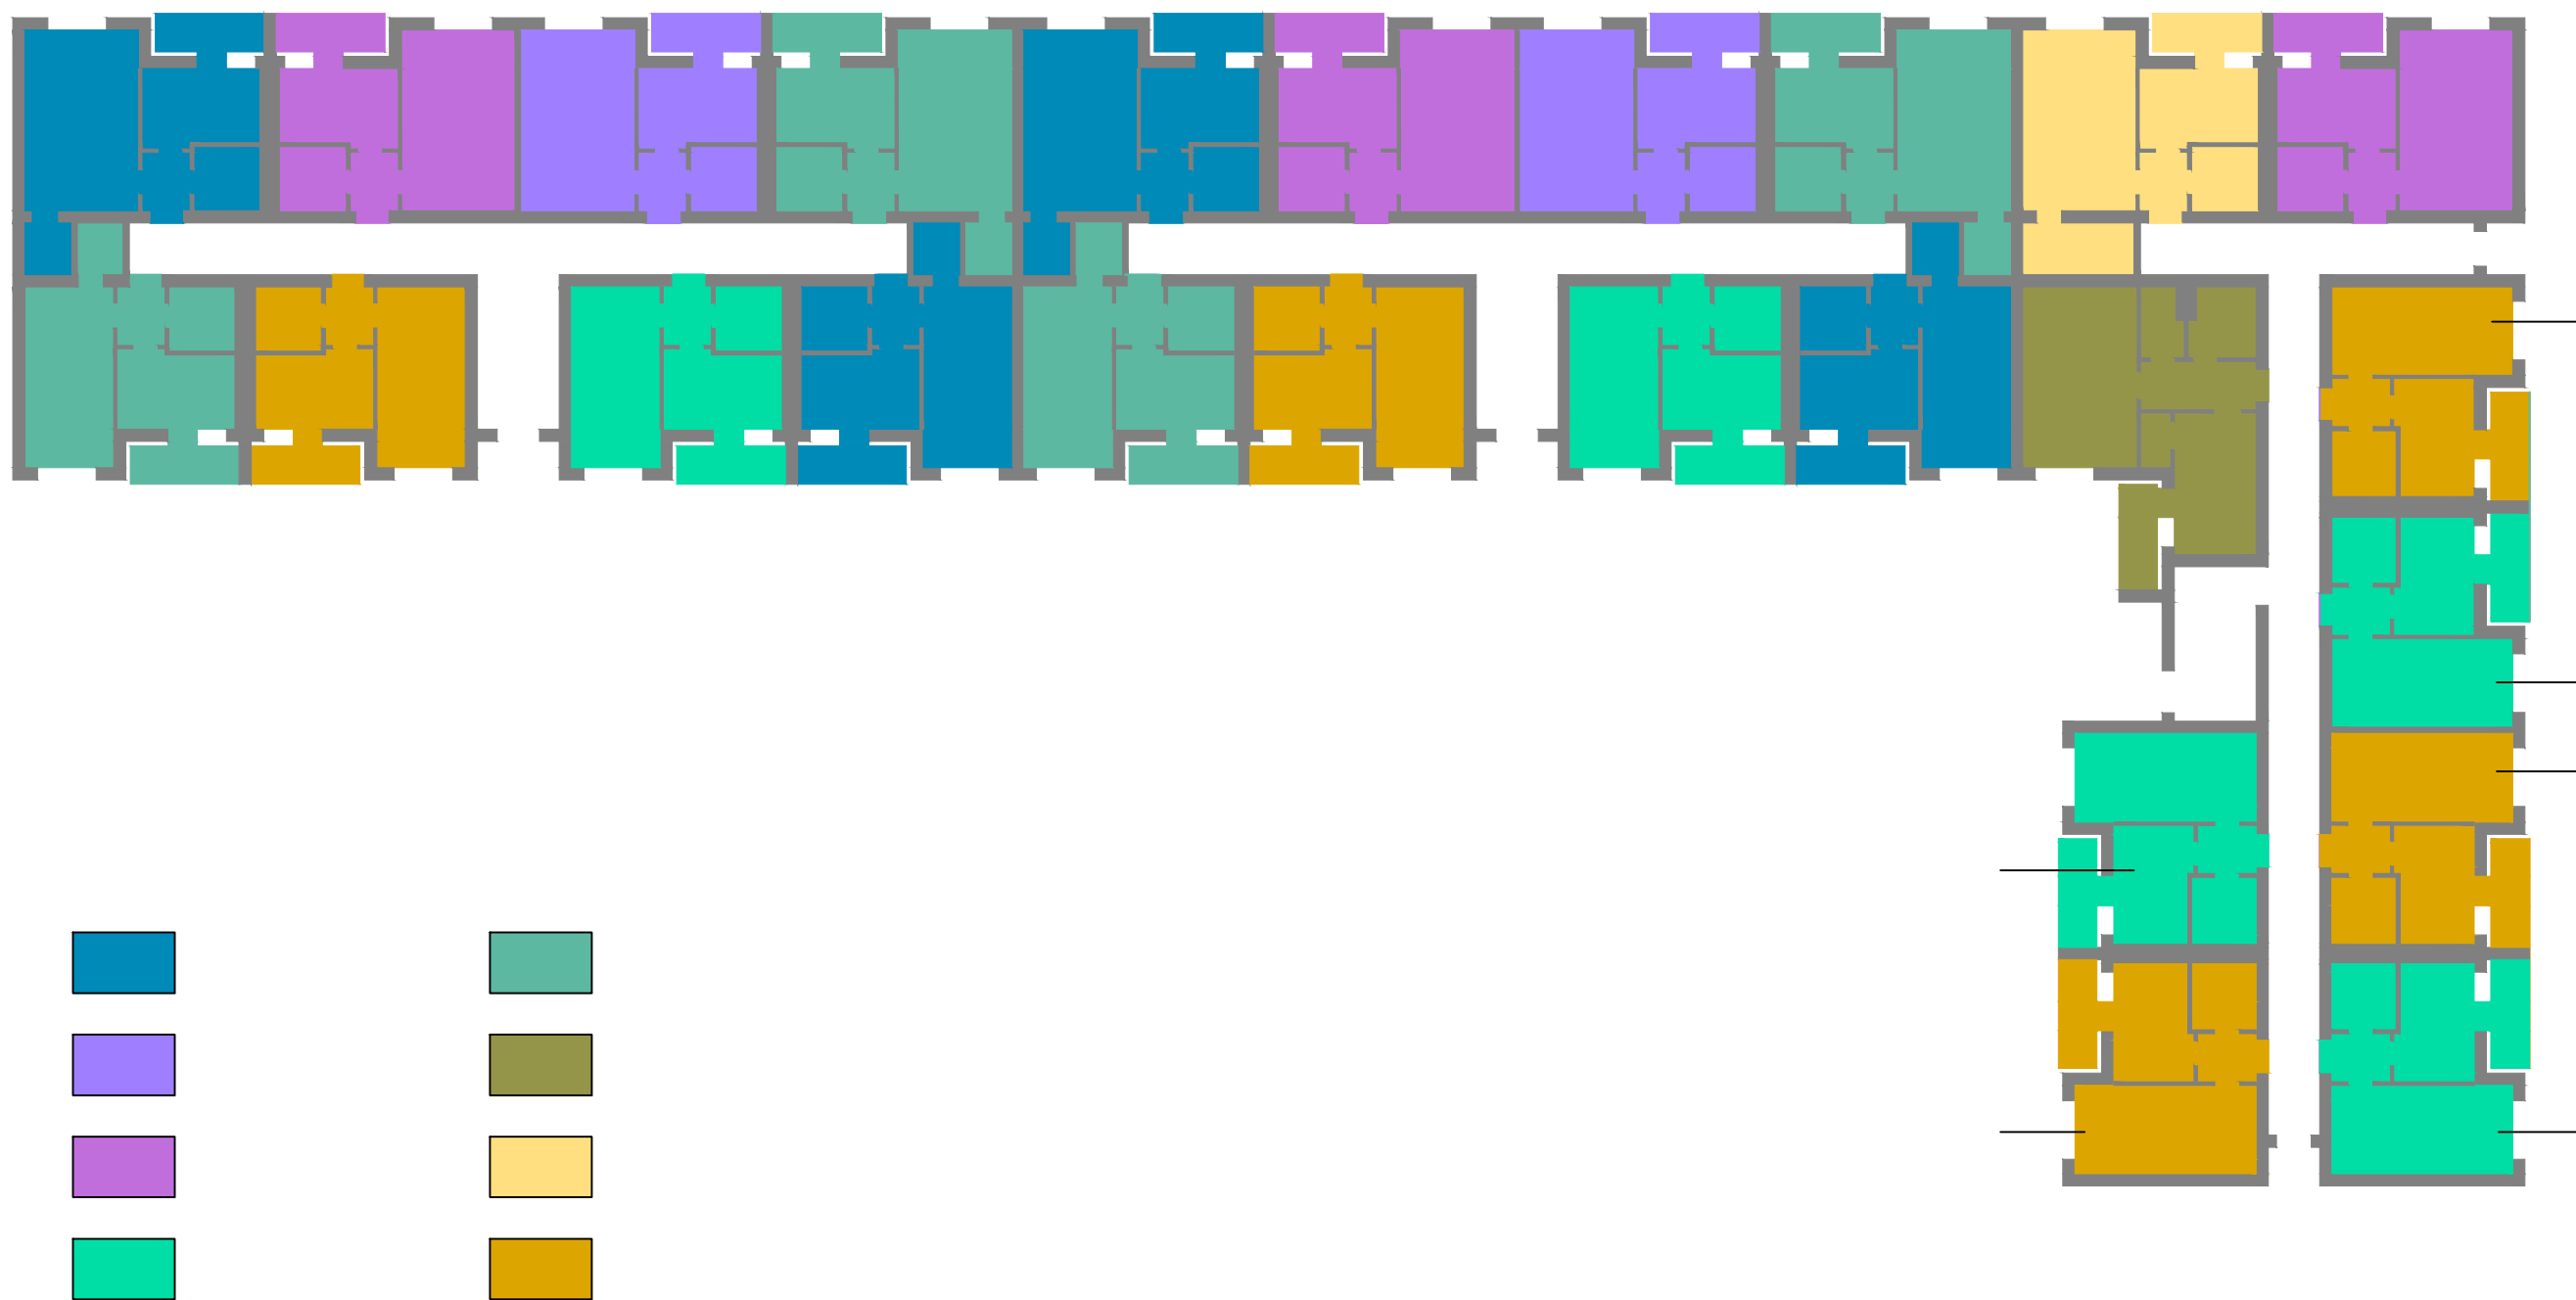

ПЛАН 4 ПОВЕРХУ

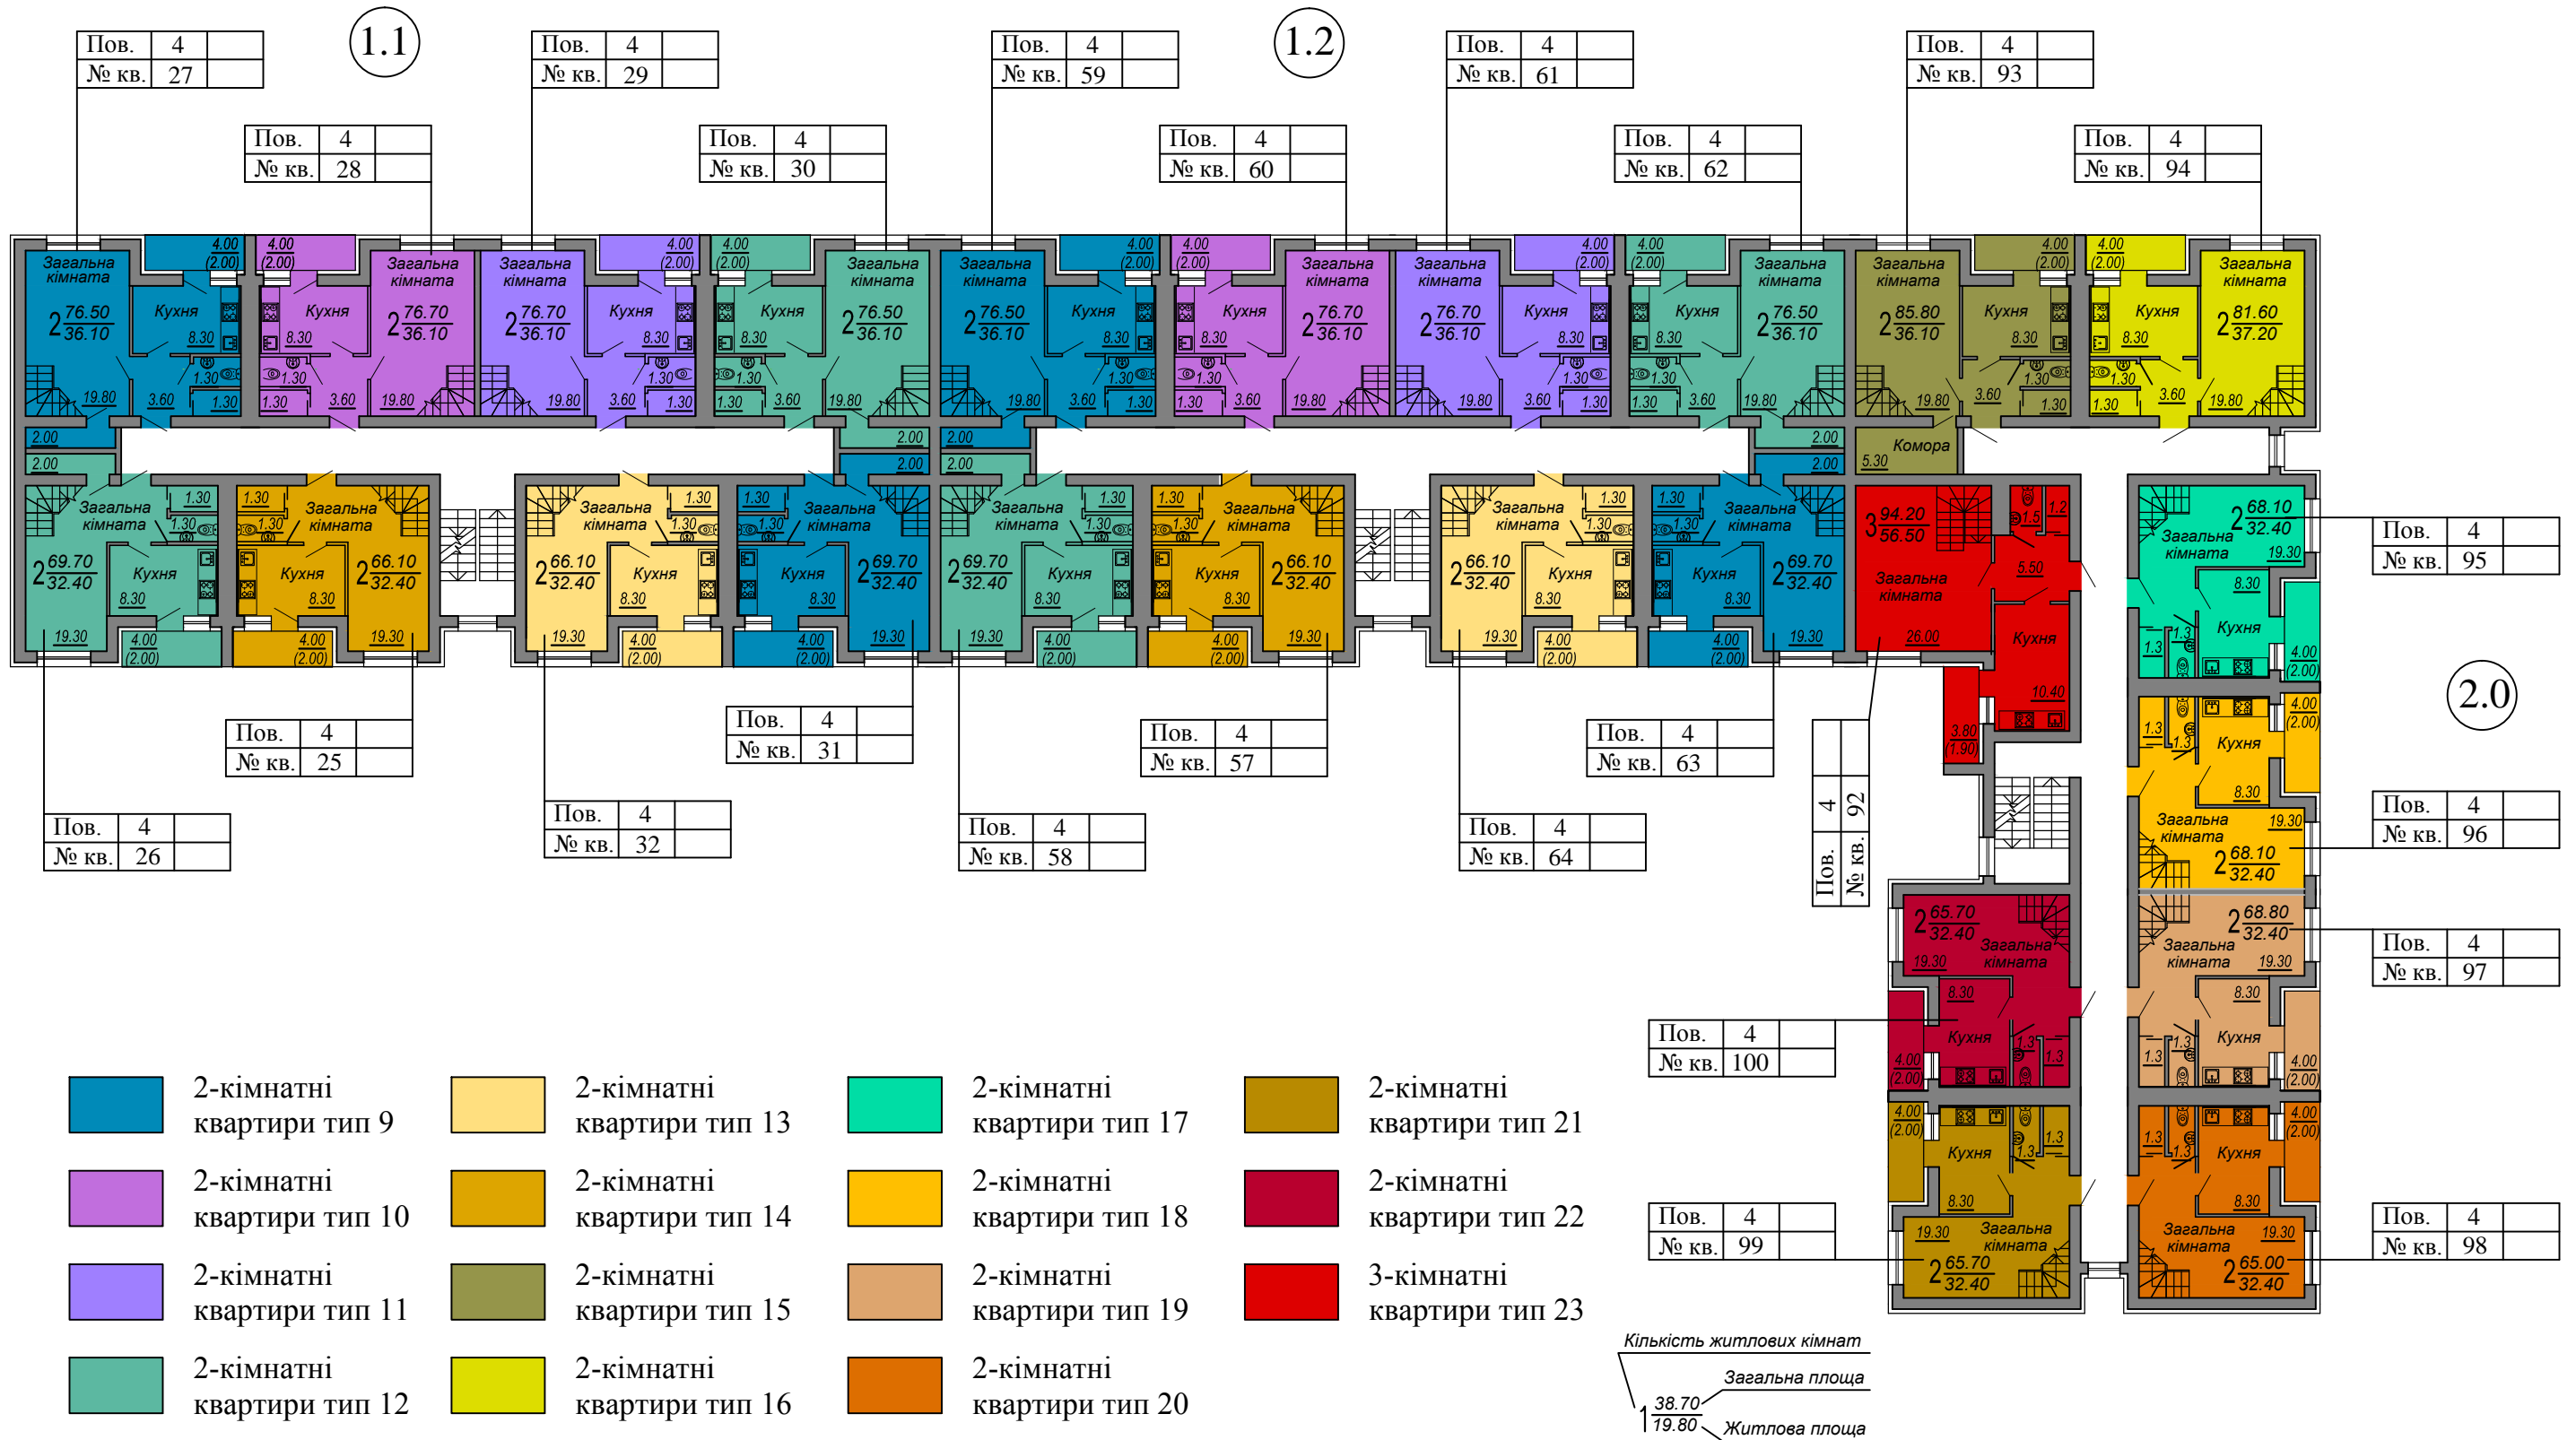

- | | | | |
|--|--|--|--|
|  2-кімнатні квартири тип 9 |  2-кімнатні квартири тип 13 |  2-кімнатні квартири тип 17 |  2-кімнатні квартири тип 21 |
|  2-кімнатні квартири тип 10 |  2-кімнатні квартири тип 14 |  2-кімнатні квартири тип 18 |  2-кімнатні квартири тип 22 |
|  2-кімнатні квартири тип 11 |  2-кімнатні квартири тип 15 |  2-кімнатні квартири тип 19 |  3-кімнатні квартири тип 23 |
|  2-кімнатні квартири тип 12 |  2-кімнатні квартири тип 16 |  2-кімнатні квартири тип 20 | |

ПЛАН 5 ПОВЕРХУ

